




ÁREAS


Planta Baja: 121.68 m²

Planta Alta: 131.10 m²

TOTAL: 252.78 m²

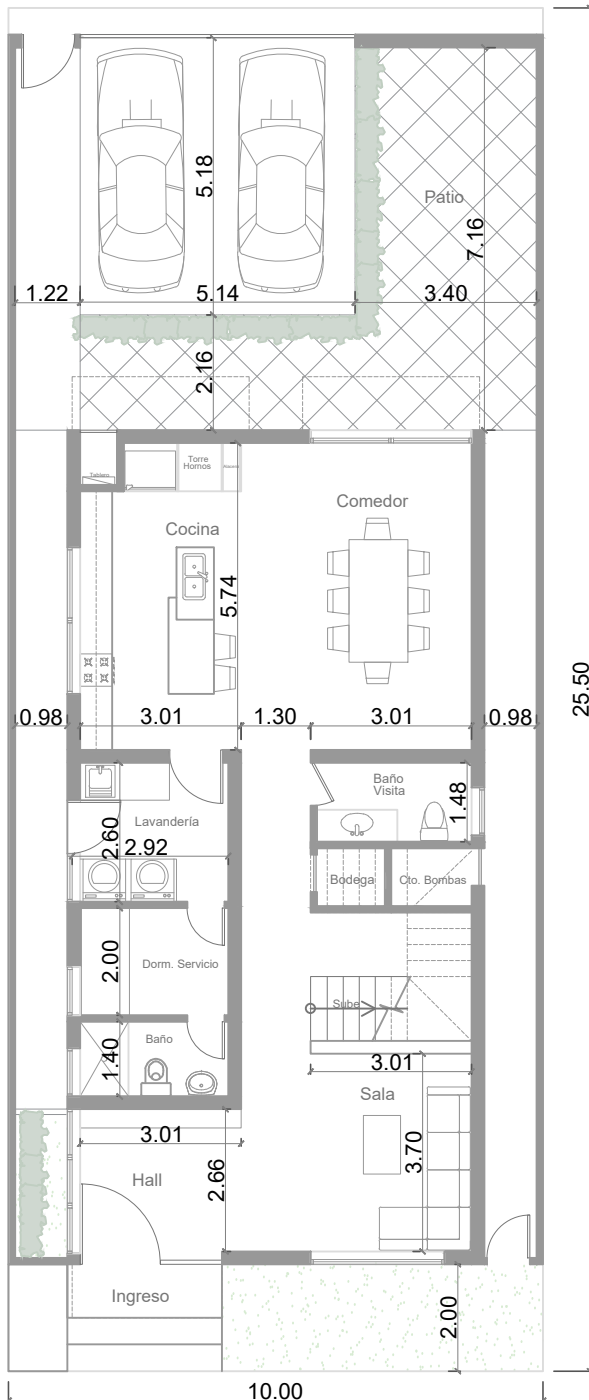

PLANTA BAJA
121.68 m²

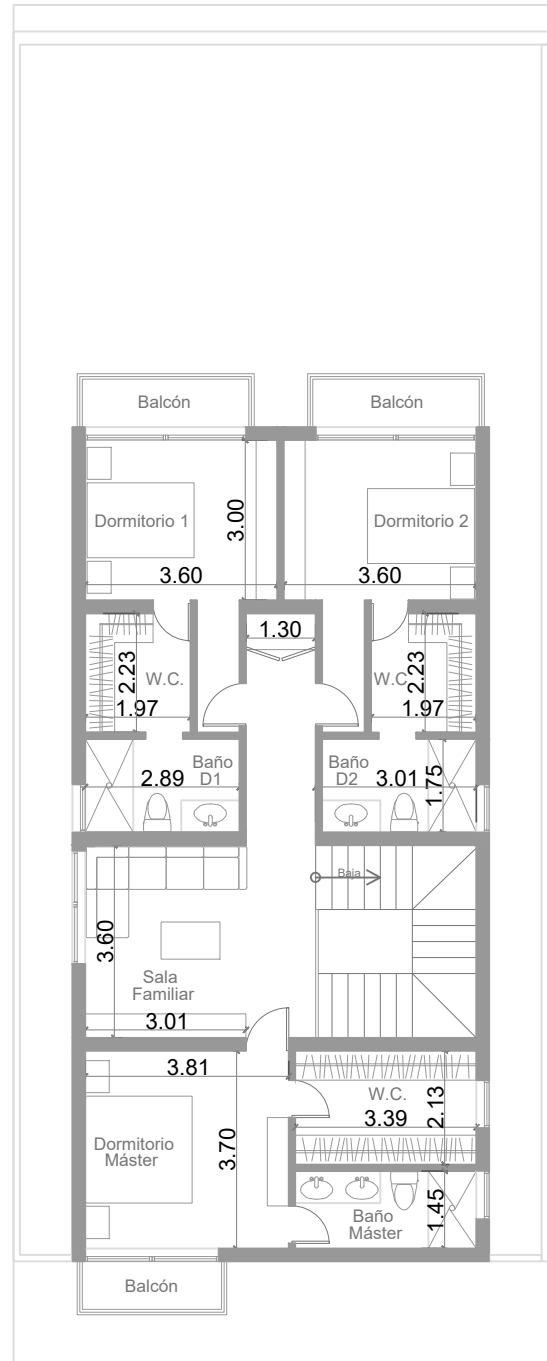

PLANTA ALTA
131.10 m²

PROYECTO:

MODELO:

PROYECTO:

EXCLUSIVE

ÁREA DE LOTE:

255 m²

CONSTRUYE:



E-3
252.78 m²

UBICACIÓN:

Urb. Aires Norte

DISEÑO:

Portonovo S.A.

RESPONSABLE TÉCNICO:

Ing. Juan José Cedeño
REG. PROF. 1037-15-1378908



PORTONOVO